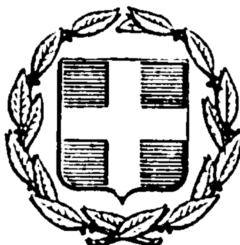


ΕΦΗΜΕΡΙΣ ΤΗΣ ΚΥΒΕΡΝΗΣΕΩΣ
ΤΗΣ ΕΛΛΗΝΙΚΗΣ ΔΗΜΟΚΡΑΤΙΑΣ

ΕΝ ΑΘΗΝΑΙΣ ΤΗι 14 ΟΚΤΩΒΡΙΟΥ 1981 | ΤΕΥΧΟΣ ΤΕΤΑΡΤΟΝ | ΑΡΙΘΜΟΣ ΦΥΛΛΟΥ 576

ΠΕΡΙΕΧΟΜΕΝΑ

ΑΠΑΛΛΟΤΡΙΩΣΕΙΣ

ΑΠΟΦΑΣΕΙΣ

Ἀριθ. 1166 (1)

Περί κηρύξεως ώς άναδασωτέας έκτάσεως 1.352 μ^2 στή θέση Σεράτι Ζώργιανη τοῦ Δήμου Ἁγίου Στεφάνου τοῦ Νομοῦ Ἀττικῆς.

Ο ΝΟΜΑΡΧΗΣ ΑΤΤΙΚΗΣ
ΔΙΑΜΕΡΙΣΜΑ ΑΝΑΤ. ΑΤΤΙΚΗΣ

Ἔχοντας ὑπόψη:

1. Τίς περί διοικητικῆς ἀποκεντρώσεως διατάξεις.
2. Τίς διατάξεις τοῦ Ν. 998/1979 «περί προστασίας τῶν δασῶν καί τῶν δασικῶν έν γένει ἐκτάσεως τῆς Χώρας» καί συγκεκριμένα:
α) Τοῦ ἄρθρου 41 παρ. 1.
β) Τοῦ ἄρθρου 38 παρ. 1.
3. Τή Δ/γή τοῦ Ὑπουργείου Γεωργίας 160417/1180/8.7.1980 «περί ὁδηγιῶν γιά τίς ἀναδασωτέες ἐκτάσεις».
4. Τήν 3496/13.5.81 πρόταση τοῦ ἁρμόδιου Δασαρχείου Πεντέλης περί κηρύξεως ἀναδασωτέας, τῆς ἀναφερομένης στό θέμα ἐκτάσεως.
5. Τή γνωμοδότηση τοῦ Νομαρχιακοῦ Συμβουλίου Δασῶν, ἀποφασίζουμε:

Κηρύσσουμε «ἀναδασωτέα», μέ σκοπό τήν ἐπαναδημιουργία καί διατήρηση τῆς δασικῆς βλαστήσεως πού καταστράφηκε ἀπό ἀποψίλωση τή δημόσια δασική ἔκταση χιλίων τριακοσίων πενήντα δύο (1.352) μ^2 πού βρίσκεται στή θέση Σεράτι Ζώργιανη τῆς Κοινότητος Ἁγίου Στεφάνου καί προσδιορίζεται ἀπό τά στοιχεῖα, ὅπως φαίνονται στό συνημμένο διάγραμμα, τό ὁποῖο ἀποτελεῖ ἀναπόσπαστο μέρος τῆς ἀποφάσεως αὐτῆς καί ἔχει ὅρια:

Ἀνατολικά: Γύρωθεν μέ συμπαγές δάσος καί δασική ἔκταση.

Γύρωθεν μέ συμπαγές δάσος καί δασική ἔκταση.

Ἀγία Παρασκευή, 8 Ἰουνίου 1981

Ὁ Νομάρχης
ΝΙΚΗΤΑΣ Γ. ΚΩΒΑΙΟΣ

ΤΟΠΟΓΡΑΦΙΚΟ ΔΙΑΓΡΑΜΜΑ

ΚΛ 1:500

ΠΡΟΣΑΡΤΑΤΑΙ
Εἰς τὴν ἀριθ. 1166/8-6-81
ἀπόφαση Νομ/κοῦ Διαμερίσματος
Ἀνατ. Ἀττικῆς
Ο ΔΙΕΥΘΥΝΤΗΣ ΔΑΣΩΝ



Ἁγία Παρασκευή 10-3-80

Ὁ Συντάξας Τοπ/φος

ΑΝ. ΣΑΡΚΑΚΗΣ

Θεωρεῖται καὶ προσαρτᾶται
Ἁγία Παρασκευή 6-3-1981

Ὁ Συντάξας
Ἁγία Παρασκευή 7-11-1980

ΠΟΛΕΟΔΟΜΙΑ

ΔΙΑΤΑΓΜΑΤΑ

(2)

Περὶ τροποποιήσεως καὶ συμπληρώσεως τοῦ ἀπὸ 1.7.1977 Π.Δ/τος «περὶ καθορισμοῦ τῶν ὅρων καὶ περιορισμῶν δομήσεως τῶν γηπέδων τῶν κειμένων εἰς περιοχὰς ἐκτὸς σχεδίου οἰκισμῶν τινων τοῦ Νομοῦ Χαλκιδικῆς» (ΦΕΚ 290/Δ), ὡς συνεπληρώθη διὰ τῶν ἀπὸ 26.4.1978 καὶ 18.10.1979 Π.Δ/των.

Ο ΠΡΟΕΔΡΟΣ ΤΗΣ ΕΛΛΗΝΙΚΗΣ ΔΗΜΟΚΡΑΤΙΑΣ

Ἔχοντες ὑπ' ὄψιν:

1. Τὰς διατάξεις τοῦ ἀπὸ 17.7.1923 Ν.Δ/τος «περὶ σχεδίων πόλεων κ.λ.π.», ὡς μεταγενεστέρως ἐτροποποιήθησαν καὶ συνεπληρώθησαν καὶ εἰδικώτερον τῶν ἄρθρων 9, 10 (παρ. 2), 11, 14 καὶ 17 αὐτοῦ.

2. Τὰς διατάξεις τῆς παρ. 3στ τοῦ ἄρθρου 1 τοῦ Α.Ν. 314/1968 (ΦΕΚ 47/Α) ὡς τὸ ἄρθρον τοῦτο ἀντικατεστάθη διὰ τοῦ ἄρθρου 1 τοῦ Ν.Δ. 1018/1971 «περὶ τροποποιήσεως καὶ συμπληρώσεως τοῦ Α.Ν. 314/1968 «περὶ παροχῆς εἰς τὸν Ὑπουργὸν Βορείου Ἑλλάδος καὶ τοὺς Νομάρχας ἁρμοδιότητος ἐπὶ θεμάτων ἐγκρίσεως, ἐπεκτάσεως ἢ τροποποιήσεως σχεδίων πόλεων καὶ κωμῶν» (ΦΕΚ 220/Α) καὶ τὴν εἰς ἐκτέλεσιν τούτου ἐκδοθεῖσαν ὑπ' ἀρ. Ε. 13719/1965/15.4.1976 ἀπόφασιν τοῦ Ὑφυπουργοῦ Δημοσίων Ἔργων «περὶ ἐξαιρέσεως ἐκ τῆς ἁρμοδιότητος τοῦ Νομάρχου ὡς πρὸς τὴν ἔγκρισιν, ἐπέκτασιν, τροποποίησιν κ.λ.π. τῶν σχεδίων πόλεων καὶ κωμῶν περιοχῶν ἰδιαιτέρου ἐνδιαφέροντος» (ΦΕΚ 610/Β).

3. Τὰς διατάξεις τοῦ Ν. 1032/1980 «περὶ συστάσεως Ὑπουργείου Χωροταξίας, Οἰκισμοῦ καὶ Περιβάλλοντος» (ΦΕΚ 57/Α) καὶ εἰδικώτερον τῶν ἄρθρων 2, 3 καὶ 7 αὐτοῦ.

4. Τὰς ὑπ' ἀρ. 994/1980 καὶ 268/1981 γνωμοδοτήσεις τοῦ Συμβουλίου Δημοσίων Ἔργων (Τμῆμα Οἰκισμοῦ).

5. Τὰς ὑπ' ἀρ. 90/1981 καὶ 953/1981 γνωμοδοτήσεις τοῦ Συμβουλίου τῆς Ἐπικρατείας, προτάσει τοῦ Ὑπουργοῦ Χωροταξίας, Οἰκισμοῦ καὶ Περιβάλλοντος, ἀποφασίζομεν:

Ἄρθρον 1.

Α. Τροποποιεῖται τὸ ἄρθρον 1 τοῦ ἀπὸ 1.7.1977 Π.Δ/τος «περὶ καθορισμοῦ τῶν ὅρων καὶ περιορισμῶν δομήσεως τῶν γηπέδων τῶν κειμένων εἰς περιοχὰς ἐκτὸς σχεδίου οἰκισμῶν τινων τοῦ Ν. Χαλκιδικῆς» (ΦΕΚ 290/Δ) κατὰ τὸ ἓν (1) ἐκ τῶν ἐν αὐτῷ μνημονευομένων διαγραμμάτων (ὑπ' ἀριθ. Ε. 17890/1977 πρᾶξις τοῦ Προϊσταμένου τῆς Ὑπηρεσίας Οἰκισμοῦ τοῦ Ὑπουργείου Δημοσίου Ἔργων), διὰ τὴν ἐξαίρεσιν τῆς περιοχῆς τῆς κειμένης μεταξὺ τῶν οἰκισμῶν Πορταριᾶς, Ν. Μουδανιῶν καὶ Ὀλύνθου ἐκ τῶν ἀπαγορευτικῶν διατάξεων τοῦ ὡς ἄνω Διατάγματος, ὡς ἐμφαίνεται εἰς τὸ ὑπὸ τοῦ Ἀναπληρωτοῦ Γενικοῦ Διευθυντοῦ Οἰκισμοῦ θεωρημένον διὰ τῆς ὑπ' ἀρ. Γ. 40212/1981 πράξεως αὐτοῦ σχετικὸν πρωτότυπον διάγραμμα ὑπὸ κλίμακα 1 : 200.000 τοῦ ὁποίου συνοπτικὸν ἀντίτυπον δημοσιεύεται μετὰ τοῦ παρόντος.

Β. Εἰς τὴν ἐξαιρουμένην περιοχὴν θὰ ἰσχύουν αἱ διατάξεις τοῦ ἀπὸ 6.10.1978 Π.Δ/τος (ΦΕΚ 538/Δ).

Ἄρθρον 2.

Μετὰ τὸ ἐδάφιον γ τῆς παραγράφου 4 τοῦ ἄρθρου 5 τοῦ ἀπὸ 1.7.1977 Π.Δ/τος «περὶ καθορισμοῦ τῶν ὅρων καὶ περιορισμῶν δομήσεως τῶν γηπέδων τῶν κειμένων εἰς περιοχὰς ἐκτὸς σχεδίου οἰκισμῶν τινων τοῦ Ν. Χαλκιδικῆς» (ΦΕΚ 290/Δ), ὡς τοῦτο προσετέθη διὰ τοῦ ἀπὸ 26.4.1978 Π.Δ/τος «περὶ συμπληρώσεως τοῦ ἀπὸ 1.7.1977 Π.Δ/τος «περὶ καθορισμοῦ τῶν ὅρων καὶ περιορισμῶν δομήσεως τῶν γηπέδων τῶν κειμένων εἰς περιοχὰς ἐκτὸς σχεδίου οἰκισμῶν τινων τοῦ Νομοῦ Χαλκιδικῆς» (ΦΕΚ 249/Δ), προστίθεται ἐδάφιον δ ἔχον ὡς κάτωθι:

«δ) Ἐπίσης κατ' ἐξαίρεσιν τοῦ προηγουμένου ἐδαφίου β ἐπιτρέπεται ἡ ἐπέκτασις ὑφισταμένων βιομηχανικῶν ἐγκαταστάσεων ἐπεξεργασίας γεωργικῶν προϊόντων.

Εἰς περιοχὴν βορείως τοῦ οἰκισμοῦ Ν. Μουδανιῶν καὶ ἐντὸς τῆς ζώνης τῶν πεντακοσίων (500) μέτρων αὐτοῦ μεταξὺ τῆς Ἐπαρχιακῆς ὁδοῦ Θεσσαλονίκης-Κασσάνδρας καὶ τῶν πεντακοσίων (500) μέτρων ἐκ τῆς θαλάσσης κατ' ἐξαίρεσιν τῶν διατάξεων τοῦ ἄρθρου 2 τοῦ ἀπὸ 1.7.1977 Π.Δ/τος ὡς τοῦτο ἀντικατεστάθη διὰ τοῦ ἄρθρου 3 τοῦ ἀπὸ 18.10.1979 Π.Δ/τος (ΦΕΚ 614/Δ).

Διὰ τὴν ἐπέκτασιν τῶν ὡς ἄνω βιομηχανικῶν ἐγκαταστάσεων ἐπεξεργασίας γεωργικῶν προϊόντων τῶν κειμένων ἐντὸς τῆς διὰ τοῦ παρόντος καθοριζομένης περιοχῆς ἰσχύουν αἱ διατάξεις τοῦ ἄρθρου 4 (παρ. 4) τοῦ ἀπὸ 6.10.1978 Π.Δ/τος «περὶ καθορισμοῦ τῶν ὅρων καὶ περιορισμῶν δομήσεως τῶν γηπέδων τῶν κειμένων ἐκτὸς τῶν ρυμοτομικῶν σχεδίων τῶν πόλεων καὶ ἐκτὸς τῶν ὁρίων τῶν νομίμως ὑφισταμένων πρὸ τοῦ ἔτους 1923 οἰκισμῶν» (ΦΕΚ 538/Δ)».

Εἰς τὸν Ὑπουργὸν Χωροταξίας, Οἰκισμοῦ καὶ Περιβάλλοντος ἀνατίθεμεν τὴν δημοσίευσιν καὶ ἐκτέλεσιν τοῦ παρόντος Διατάγματος.


Ἐν Ἀθήναις τῇ 14 Σεπτεμβρίου 1981


Ο ΠΡΟΕΔΡΟΣ ΤΗΣ ΔΗΜΟΚΡΑΤΙΑΣ

ΚΩΝΣΤΑΝΤΙΝΟΣ Γ. ΚΑΡΑΜΑΝΛΗΣ

Ο ΥΠΟΥΡΓΟΣ ΧΩΡΟΤΑΞΙΑΣ, ΟΙΚΙΣΜΟΥ ΚΑΙ ΠΕΡΙΒΑΛΛΟΝΤΟΣ

ΓΕΩΡΓΙΟΣ ΠΛΥΤΑΣ

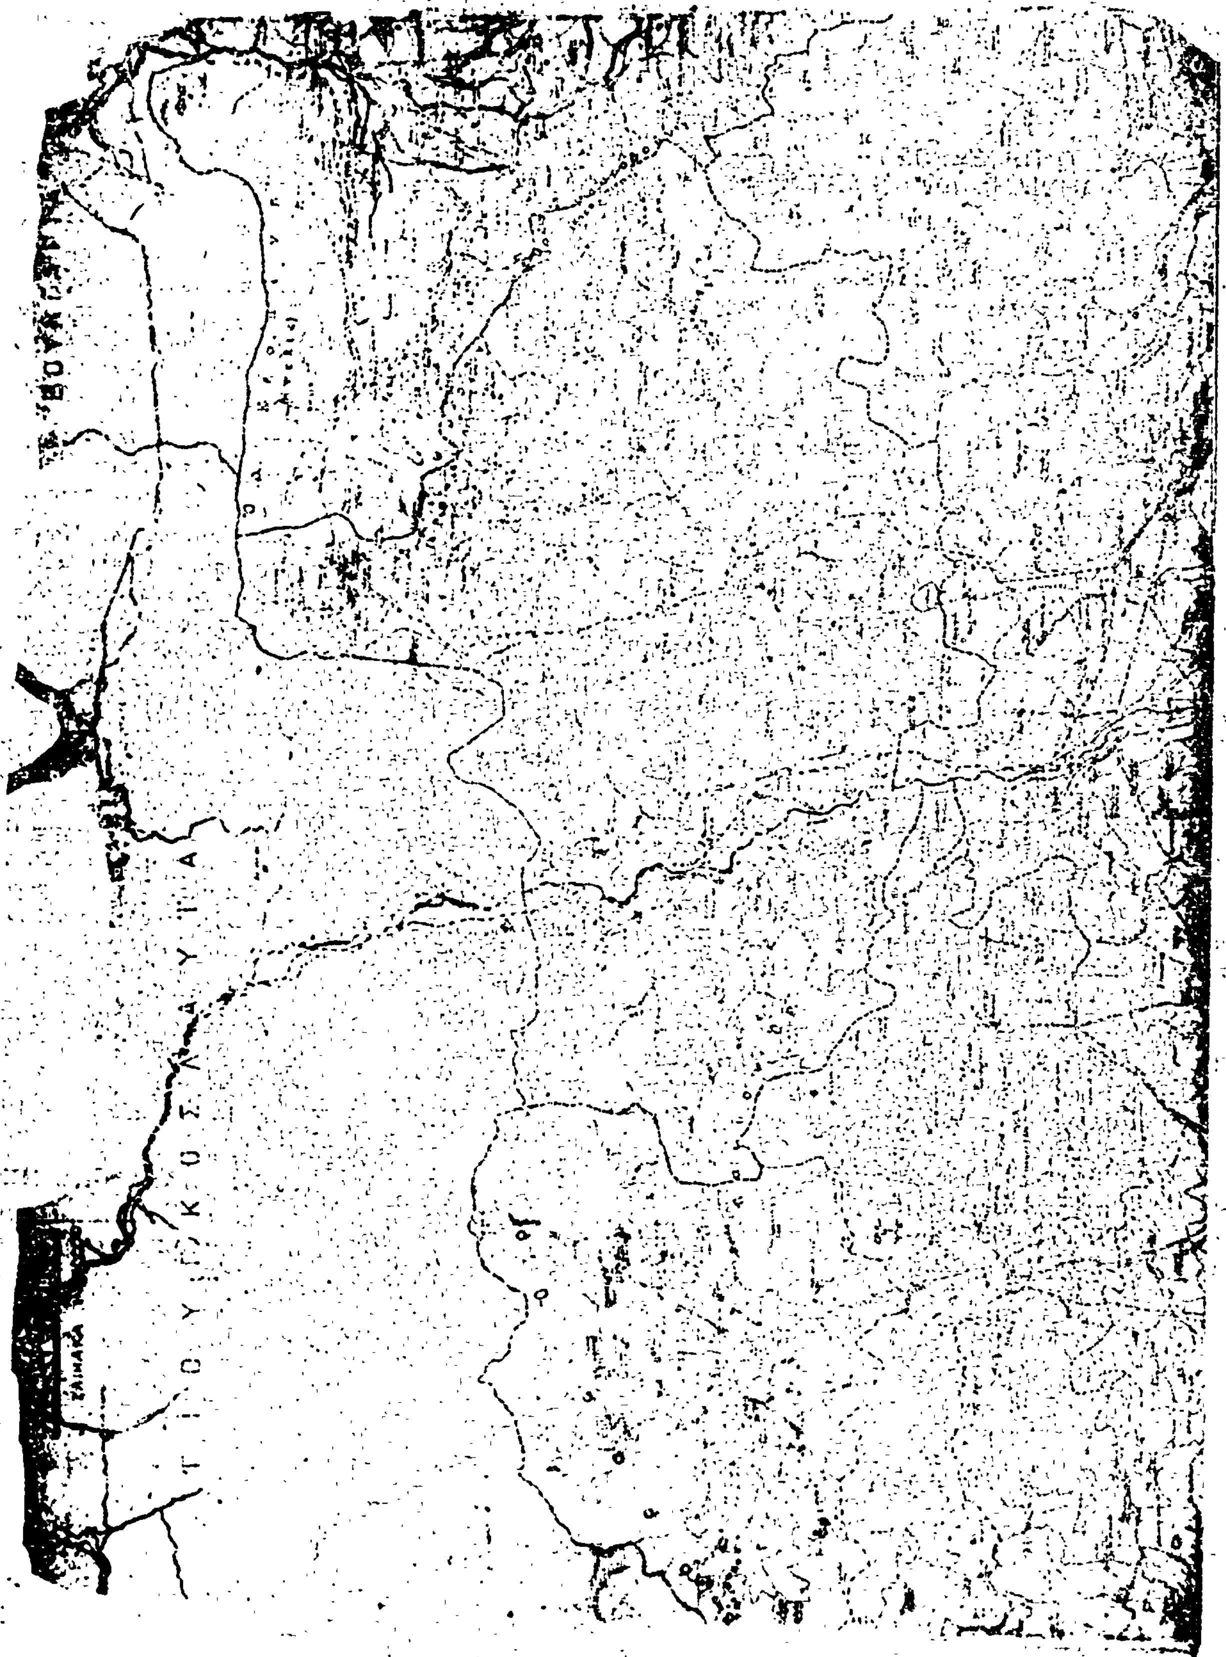

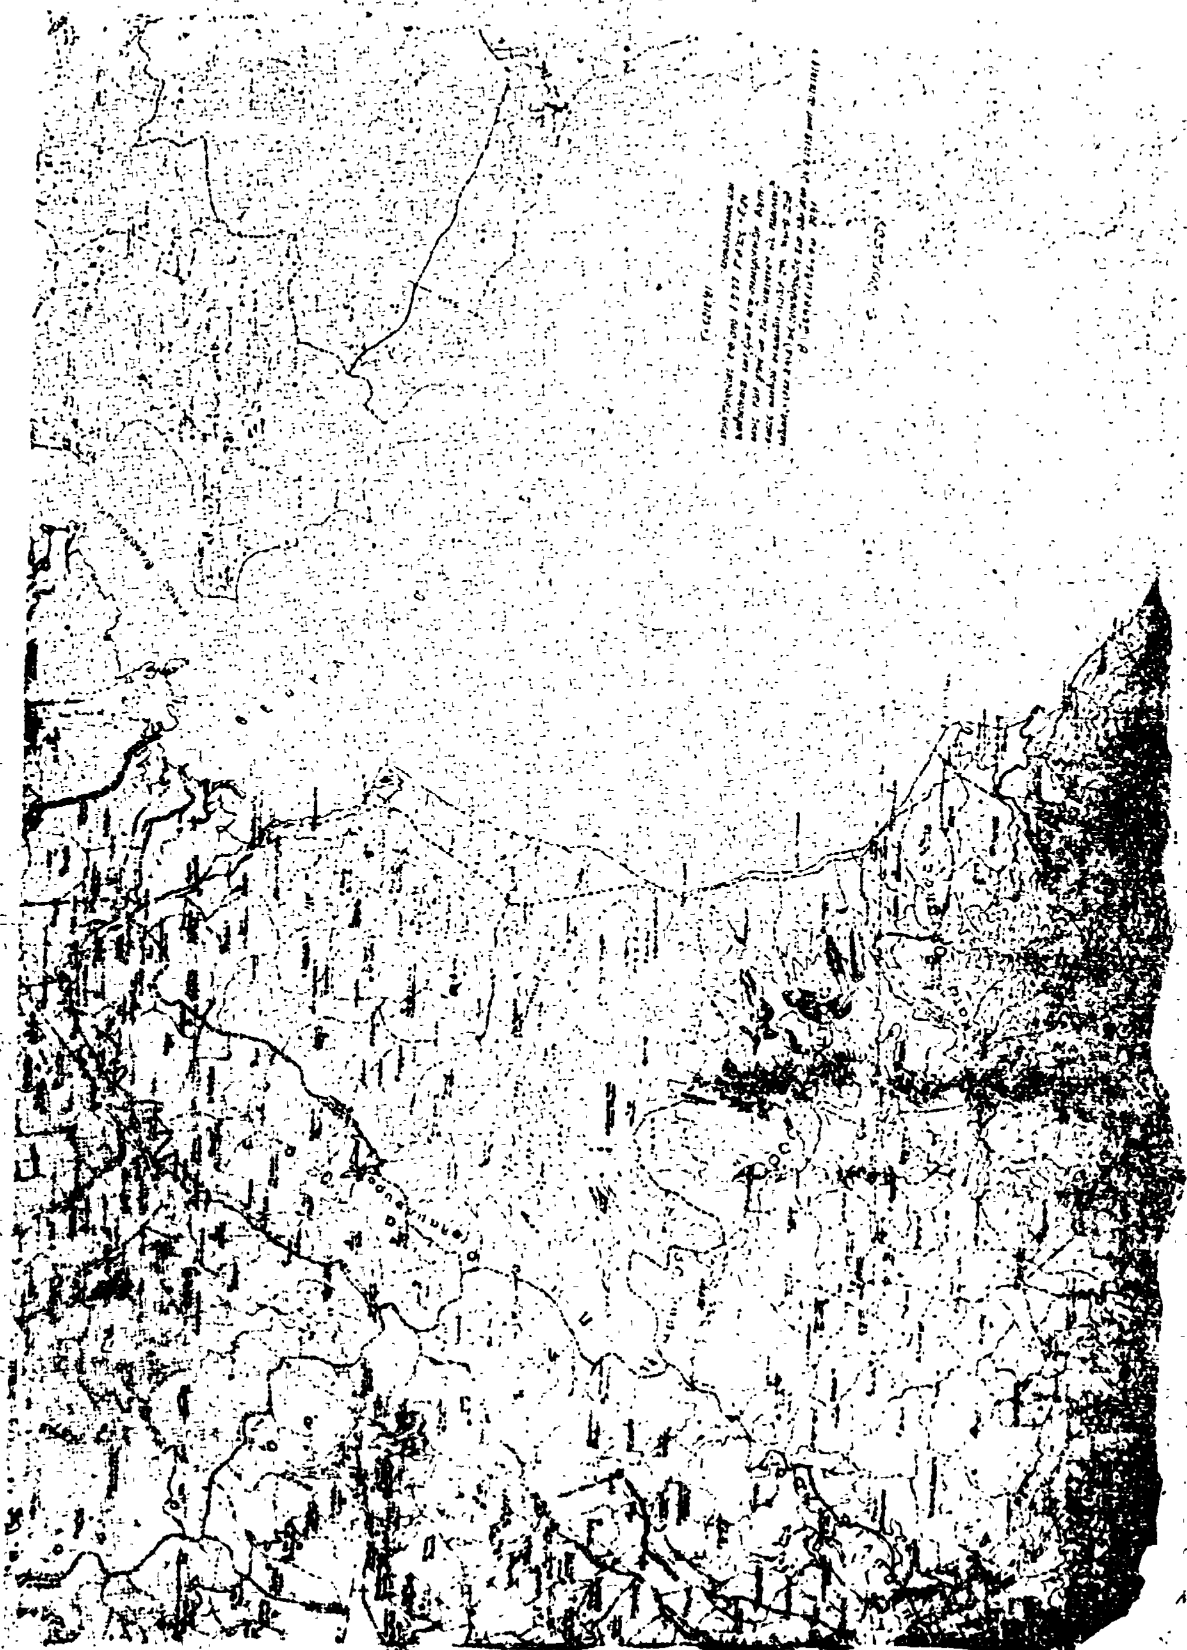

(3)

Περὶ τροποποιήσεως τοῦ ρυμοτομικοῦ σχεδίου Ναυπλίου ('Αργολίδος) καὶ τροποποιήσεως τῶν ὅρων καὶ περιορισμῶν δομήσεως τῶν οἰκοπέδων αὐτοῦ».

Ο ΠΡΟΕΔΡΟΣ ΤΗΣ ΕΛΛΗΝΙΚΗΣ ΔΗΜΟΚΡΑΤΙΑΣ

Ἔχοντες ὑπ' ὄψιν :

1. Τὰς διατάξεις τοῦ ἀπὸ 17 'Ιουλίου 1923 Ν. Δ/τος «περὶ σχεδίων πόλεων κ.λπ.», ὡς μεταγενεστέρως ἐτροποποιήθησαν καὶ συνεπληρώθησαν καὶ εἰδικώτερον τῶν ἄρθρων 3, 9, 11, 29 καὶ 70 αὐτοῦ.

2. Τὰς διατάξεις τοῦ Ν.Δ. 8/1973 «περὶ Γ.Ο.Κ.», ὡς ἐτροποποιήθη διὰ τοῦ Ν.Δ. 205/1974 (ΦΕΚ 363/τ.Α') καὶ εἰδικώτερον τῶν ἄρθρων 16, 17, 21 καὶ 25Β αὐτοῦ.

3. Τὰς διατάξεις τοῦ Ν. 947/1979 «περὶ οἰκιστικῶν περιοχῶν» (ΦΕΚ 169/τ.Α') καὶ εἰδικώτερον τοῦ ἄρθρου 62 (παρ. 1) αὐτοῦ.

4. Τὰς διατάξεις τοῦ Ν. 1032/1980 «περὶ συστάσεως Ὑπουργείου Χωροταξίας, Οἰκισμοῦ καὶ Περιβάλλοντος» (ΦΕΚ 57/τ.Α') καὶ εἰδικώτερον τῶν ἄρθρων 2, 3 καὶ 7 αὐτοῦ.

5. Τὰς ὑπ' ἀριθ. 156/1980 καὶ 164/1980 πράξεις τοῦ Δημοτικοῦ Συμβουλίου Ναυπλιέων.

6. Τὰς ὑπ' ἀριθ. 170/1979, 257/1980, 1023/1980 καὶ 178/1981 γνωμοδοτήσεις τοῦ Συμβουλίου Δημοσίων Ἔργων (Τμῆμα Οἰκισμοῦ).

7. Τὴν ὑπ' ἀριθ. 995/1981 γνωμοδότησιν τοῦ Συμβουλίου τῆς 'Επικρατείας, προτάσει τοῦ Ὑπουργοῦ Χωροταξίας, Οἰκισμοῦ καὶ Περιβάλλοντος, ἀποφασίζομεν :

Ἄρθρον 1.

'Εγκρίνεται ἡ τροποποίησις τοῦ ρυμοτομικοῦ σχεδίου Ναυπλίου 'Αργολίδος, παρὰ τὸν λιμένα Ναυπλίου καὶ κατὰ τὰ ὑπ' ἀριθ. 310, 324 καὶ 347 οἰκοδομικὰ τετράγωνα, ὡς καὶ ἡ δημιουργία οἰκοδομικῶν τετραγώνων ὑπὸ στοιχεῖα Α καὶ Β καθοριζομένης ἐντὸς αὐτῶν τῆς θέσεως καὶ τῆς διατάξεως τῶν ἀνεγερθησομένων κτιρίων, ὁ καθορισμὸς χώρων πλατείας, παιδικῆς χαρᾶς, 'Αθλητικῶν ἐγκαταστάσεων, κοινοχρήστων χώρων καὶ πεζοδρόμων, ὡς ἐμφαίνεται εἰς τὸ ὑπὸ τοῦ 'Αναπληρωτοῦ Γενικοῦ Διευθυντοῦ Οἰκισμοῦ θεωρημένον διὰ τῆς ὑπ' ἀριθ. 39365/1981 πράξεως αὐτοῦ σχετικὸν πρωτότυπον διάγραμμα ὑπὸ κλίμακα 1 : 1000, τοῦ ὁποίου συνοπτικὸν ἀντίτυπον δημοσιεύεται μετὰ τοῦ παρόντος.

Ἄρθρον 2.

Κατὰ τὸ πρόσωπον τῶν οἰκοπέδων, οἰκοδομημένων ἢ μή, τῶν κειμένων ἐντὸς τοῦ διὰ τοῦ ἄρθρου 1 τοῦ παρόντος τροποποιουμένου τμήματος τοῦ σχεδίου ρυμοτομίας : α) καταργεῖται τὸ προβλεπόμενον προκήπιον, β) τροποποιεῖται τὸ προκήπιον τῶν οἰκοπέδων κειμένων ἐπὶ τοῦ οἰκοδομικοῦ τετραγώνου παρὰ τὸ ὑπὸ στοιχεῖον Β αὐτοῦ, τοῦ πλάτους αὐτοῦ παραμένοντος τέσσαρα (4.00) μέτρα, ὡς εἰς τὸ αὐτὸ διάγραμμα ἐμφαίνεται.

Ἄρθρον 3.

'Επιβάλλονται στοαὶ καθ' ὅλον τὸ ὕψος τοῦ ἰσογείου τῶν οἰκοδομῶν τῶν ἀνεγειρομένων ἐντὸς τῶν ὑπὸ στοιχεῖον Α οἰκοδομικῶν τετραγώνων τῶν κειμένων ἐντὸς τῆς διὰ τοῦ ἄρθρου 1 τοῦ παρόντος τροποποιουμένης περιοχῆς, ὡς εἰς τὸ μικῶναὐτὸ διάγραμμα ἐμφαίνεται.

Ἄρθρον 4.

Οἰκοδομικὰ τετράγωνα ὑπὸ στοιχεῖον Α :

1. 'Επιβάλλεται ἡ χρῆσις τοῦ ἰσογείου τῶν οἰκοδομῶν διὰ καταστήματα ἐμπορίου ἢ τουριστικὰς ἐγκαταστάσεις.

2. Τὰ ἐλάχιστα ὅρια ἐμβαδοῦ καὶ διαστάσεων καὶ οἱ λοιποὶ ὅροι δομήσεως τῶν οἰκοπέδων τῶν ἀνωτέρω οἰκοδομικῶν τετραγώνων ὁρίζονται ὡς κάτωθι :

α) Οἰκοδομικὸν σύστημα: τὸ συνεχές.
β) 'Ελάχιστον πρόσωπον : δέκα ἕξ (16.00) μέτρα.
'Ελάχιστον βάθος εἴκοσι πέντε (25.00) μέτρα.
'Ελάχιστον ἐμβαδὸν ἑξακόσια (600) τετρ. μέτρα).
γ) Μέγιστον ποσοστὸν καλύψεως ἑβδομήκοντα ἐπὶ τοῖς ἑκατὸν (70%) τῆς ἐπιφανείας τῶν οἰκοπέδων.
δ) Μέγιστος ἐπιτρεπόμενος ἀριθμὸς ὀρόφων τῶν οἰκοδομῶν τρεῖς (3).
στ) Συντελεστὴς δομήσεως (2.00).

Οἰκοδομικὰ τετράγωνα ὑπὸ στοιχεῖον Β :

1. 'Επιτρέπεται μόνον ἡ ἀνέγερσις κατοικιῶν, ξενώνων δυναμικοῦ μέχρι 20 κλίνας καὶ ἐμπορικῶν καταστημάτων ἀμέσου ἐξυπηρετήσεως.

2. Τὰ ἐλάχιστα ὅρια ἐμβαδοῦ καὶ διαστάσεων καὶ οἱ λοιποὶ ὅροι καὶ περιορισμοὶ δομήσεως τῶν οἰκοπέδων τῶν ἀνωτέρω οἰκοδομικῶν τετραγώνων ὁρίζονται ὡς κάτωθι :

α) Οἰκοδομικὸν σύστημα τὸ συνεχές.
β) 'Ελάχιστον πρόσωπον δέκα (10.00) μέτρα.
'Ελάχιστον βάθος δέκα πέντε (15.00) μέτρα.
'Ελάχιστον ἐμβαδὸν τετρακόσια (400) τετρ. μέτρα.
γ) Μέγιστος ἐπιτρεπόμενος ἀριθμὸς ὀρόφων τρεῖς (3).
δ) Ποσοστὸν καλύψεως πεντήκοντα ἐπὶ τοῖς ἑκατὸν (50%) τῆς ἐπιφανείας τῶν οἰκοπέδων.
στ) Συντελεστὴς δομήσεως 1,4.

3. 'Εντὸς τῆς ὑπὸ στοιχεῖα ΑΒΓΔΕΑ χερσαίας ζώνης τῆς ἐμφαινομένης εἰς τὸ αὐτὸ ἐν ἄρθρῳ 1 τοῦ παρόντος μνημονευόμενον διάγραμμα ἐπιτρέπεται ἡ ἀνέγερσις μόνον κτιρίων διοικητικῶν λειτουργιῶν πρὸς ἐξυπηρέτησιν τοῦ λιμένος.

Εἰς τὸν Ὑπουργὸν Χωροταξίας, Οἰκισμοῦ καὶ Περιβάλλοντος, ἀνατίθεμεν τὴν δημοσίευσιν καὶ ἐκτέλεσιν τοῦ παρόντος Διατάγματος.

'Εν 'Αθήναις τῇ 14 Σεπτεμβρίου 1981

Ο ΠΡΟΕΔΡΟΣ ΤΗΣ ΔΗΜΟΚΡΑΤΙΑΣ

ΚΩΝΣΤΑΝΤΙΝΟΣ Γ. ΚΑΡΑΜΑΝΛΗΣ

Ο ΥΠΟΥΡΓΟΣ ΧΩΡΟΤΑΞΙΑΣ, ΟΙΚΙΣΜΟΥ ΚΑΙ ΠΕΡΙΒΑΛΛΟΝΤΟΣ

ΓΕΩΡΓΙΟΣ ΠΛΥΤΑΣ

ΥΠΟΥΡΓΕΙΟ

ΑΝΑΚΟΙΝΩΣΕΙΣ

(4)

Περὶ εἰδοποιήσεως τῆς γενομένης παρακαταθέσεως ἀποζημιώσεως ἐξ ἀπαλλοτριώσεως ἐκ τῆς ἐφαρμογῆς σχεδίου πόλεως οἰκοπέδου κειμένου ἐν Δράμᾳ καὶ ἐπὶ τῆς ὁδοῦ Ἐφ. Ἀξιωματικῶν.

Γνωστοποιεῖται ὅτι διὰ τοῦ ὑπ' ἀριθ. 17605/18.9.1981 Γραμματίου συστάσεως Παρακαταθήκης τοῦ Ταμείου Παρακαταθηκῶν καὶ Δανείων — Γραφείου Δράμας, κατετέθη ὑπὸ τοῦ ἐπισπεύδοντος Θαλῆ Γιάντσου τοῦ Δημητρίου κατοίκου Δράμας τὸ ποσὸν τῶν δραχμῶν ἑκατὸν ὀγδοήκοντα ἑπτὰ χιλιάδων τετρακοσίων πεντήκοντα μιᾶς (187,451) πρὸς ἀποζημίωσιν τοῦ, δυνάμει τῆς ὑπ' ἀριθμ. 2/18.1.73 πράξεως προσκυρώσεως. τακτοποιήσεως καὶ ἀναλογισμοῦ καὶ τῆς διορθωτικῆς ἐν μέρει ὑπ' ἀριθμ. 16/28.5.73 ὁμοίας τῆς Διευθύνσεως Τεχνικῶν Ὑπηρεσιῶν Νομοῦ Δράμας προσκυρωμένου καὶ ρυμοτομουμένου οἰκοπέδου κειμένου ἐν Δράμᾳ καὶ ἐπὶ τῆς ὁδοῦ Ἐφ. Ἀξιωματικῶν μεταξὺ τῶν ὑπ' ἀριθ. 458—460 καὶ 478—479 Οἰκοδομικῶν τετραγώνων καὶ ἐμφαινομένου ἐν τῇ ἀνωτέρω πράξει τακτοποιήσεως, ὑπὸ τὸν ἀριθ. 2 ὡς εἰκαζομένης ἰδιοκτησίας Διαχειρίσεως Ἀνταλλαξίμου Περιουσίας (Δ.Α.Π.) — Γραφείου Δράμας, διὰ τ.μ. 170,41, ἥτις ἀποζημίωσις προκύπτει ἐκ τῆς διαφορᾶς τῆς. διὰ τῆς ὑπ' ἀριθ. 187/1975 ἀποφάσεως τοῦ Μονομελοῦς Πρωτοδικείου Δράμας καθορισθείσης προσωρινῆς τιμῆς μονάδος ἀποζημιώσεως ἐκ δραχ. 3.500 ἀνὰ τ. μ. καὶ τῆς ὑπ' ἀριθ. 129/30.5.1980 ἀποφάσεως τοῦ Πολυμελοῦς Πρωτοδικείου Δράμας καθορισθείσης ὁριστικῆς τιμῆς μονάδος τῶν δραχ. 3.500 ἀνὰ τ.μ. καὶ τῆς διὰ τῆς ὑπ' ἀριθ. 129/30.5.80 ἀποφάσεως τοῦ Μονομελοῦς Πρωτοδικείου Δράμας, καθορισθείσης προσωρινῆς τιμῆς μονάδος τῶν δραχμῶν 4.600 ἀνὰ τ.μ. ἤτοι διαφορὰ ἀνὰ τ.μ. δραχ. 1.100 δρχ. ἀνὰ τ.μ.) καὶ πρὸς πλήρη ἐξόφλησιν τῆς ἐκ τῶν δύο ἀνωτέρω ἀποφάσεων καθορισθείσης ἀποζημιώσεως.

Σημειοῦται ὅτι ἡ διὰ τῆς ὑπ' ἀριθ. 187/1975 ἀποφάσεως τοῦ Μονομελοῦς Πρωτοδικείου Δράμας ἀρχικῶς καθορισθεῖσα ἀποζημίωσις ἐκ δρχ. 596.435 (170,41 τ. μ. Χ 3.500 προσ. τιμὴ μονάδος) εἶχε κατατεθῆ διὰ τοῦ ὑπ' ἀριθ. 13393/7.12.1976 Γραμματίου συστάσεως Παρακαταθήκης τοῦ Ταμείου Παρακ. καὶ Δανείων — Δράμας καὶ ὅτι τὸ ὑπ' ἀριθ. 17605/18.9.1980 Γραμμάτιον συστάσεως παρακαταθήκης τοῦ Ταμείου Παρακαταθηκῶν καὶ Δανείων ποσοῦ δρχ. 187.451 κατέθη εἰς ὃν Συμβολαιογράφον Δράμας Δημήτριον Παναγιωτέλην διὰ τῆς ὑπ' ἀριθ. 20864/22.9.81 πράξεως καταθέσεως αὐτοῦ. καὶ ὅτι ἡ κατατεθεῖσα αὕτη ἀποζημίωσις δέον νὰ ἀποδοθῆ εἰς τὸν νομίμως ἀναγνωρισθησόμενον δικαιοῦχον.

Ἐν Δράμα. τῇ 19 Σεπτεμβρίου 1981

Ὁ Πληρεξούσιος Δικηγόρος

ΙΑΚΩΒΟΣ ΣΑΑΤΣΟΓΛΟΥ

(Ἀριθ. τριπλ. Δημ. Ταμ. Δράμας 41998 καὶ 38630/81)

ΑΠΟ ΤΟ ΕΘΝΙΚΟ ΤΥΠΟΓΡΑΦΕΙΟ